


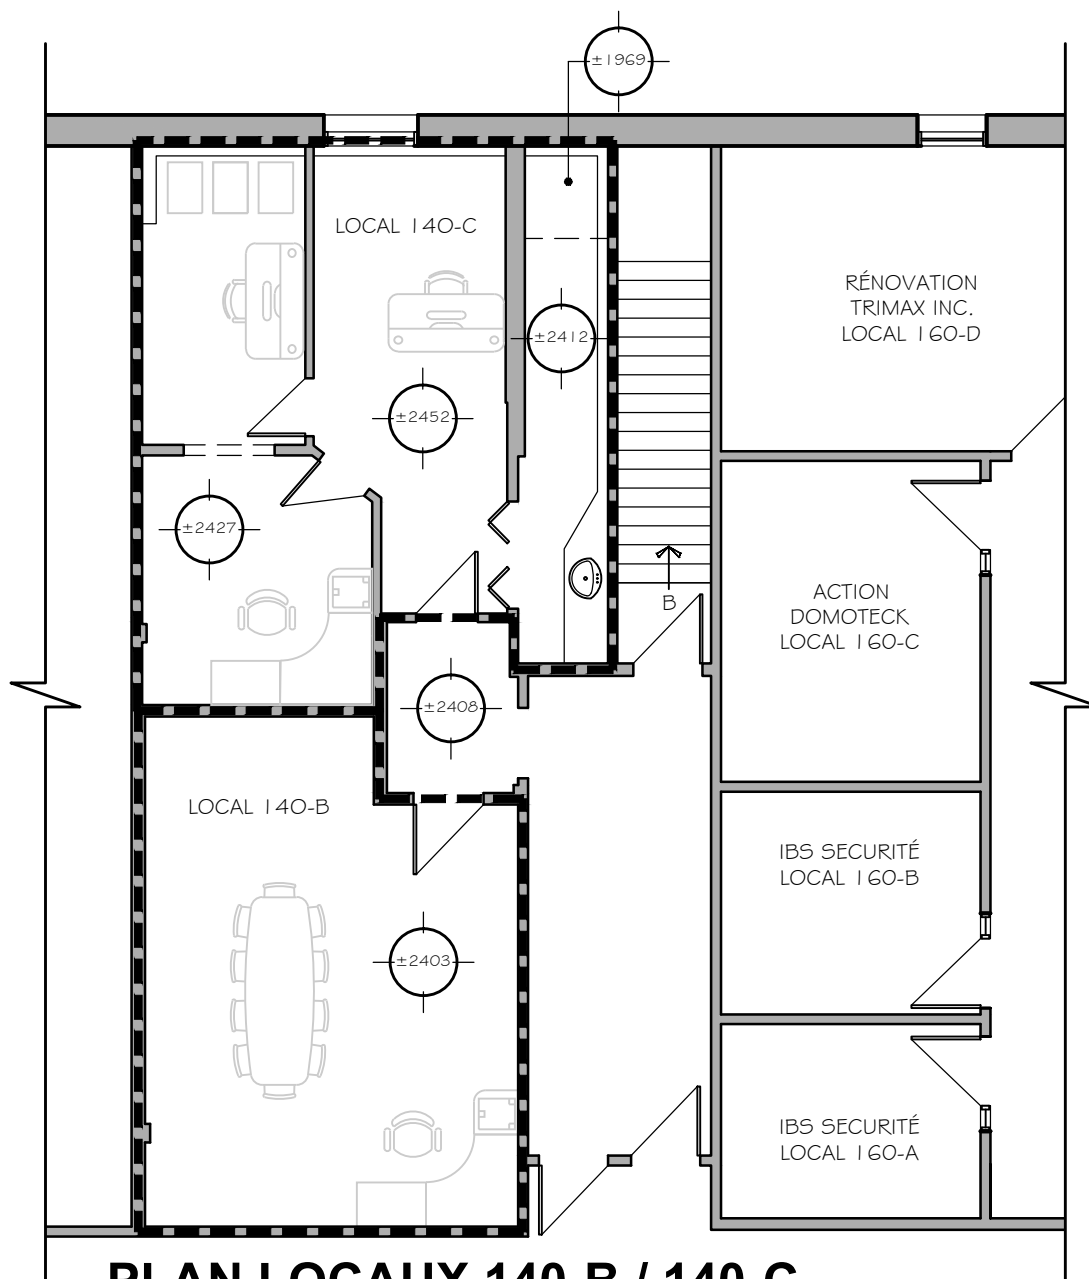

PLAN LOCAUX 140-B / 140-C

ÉCHELLE : 1 = 100

NOTES:

- L'ENSEMBLE DES AMÉNAGEMENTS ILLUSTRÉS (INCLUANT LE MOBILIER) EST MONTRÉ À TITRE INDICATIF SEULEMENT. LA SITUATION RÉELLE PEUT VARIER.

SUPERFICIES LOCATIVES:

- LOCAL 140-B:
32.878m² ou 353.895pi²

- LOCAL 140-C:
44.600m² ou 480.070pi²

ARCHITECTE :

Jean Dallaire,
architectes

1654, chemin St-Louis
Québec (Québec) G1S 1G9

Téléphone : (418) 650-1535
Télécopieur : (418) 650-1538
Courriel : info@jdarchitectes.ca

CLIENT :

BERKO S.E.C.

1965 DE LA RIVE-BOISÉE NORD
QUÉBEC, QC, G2C 0A9

SITE ET TITRE DU PROJET :

SUPERFICIE DE LOCAUX
LOCATIFS, MÉTHODE BOMA
IMMEUBLE
905 DE NEMOURS,
CHARLESBOURG

DATE : 2017-01-26

TITRE DU DESSIN :

LOCAL 140-B / 140-C
NIVEAU 100

ÉCHELLE : INDIQUÉE

DESSINÉ PAR : V.L.

PROJET NO. : 17-0135


1.1

MUNICIPALITÉ : VILLE DE QUÉBEC
 CADASTRE : DU QUÉBEC.

 CIRCONSCRIPTION FONCIÈRE: QUÉBEC.
 LOT(S) NUMÉRO(S) : 1. 036. 201. ET 1. 036. 368.

 À LA DEMANDE DE: BERKO S.E.C.

Minute: 7866	No dossier: C-3437
--------------	--------------------

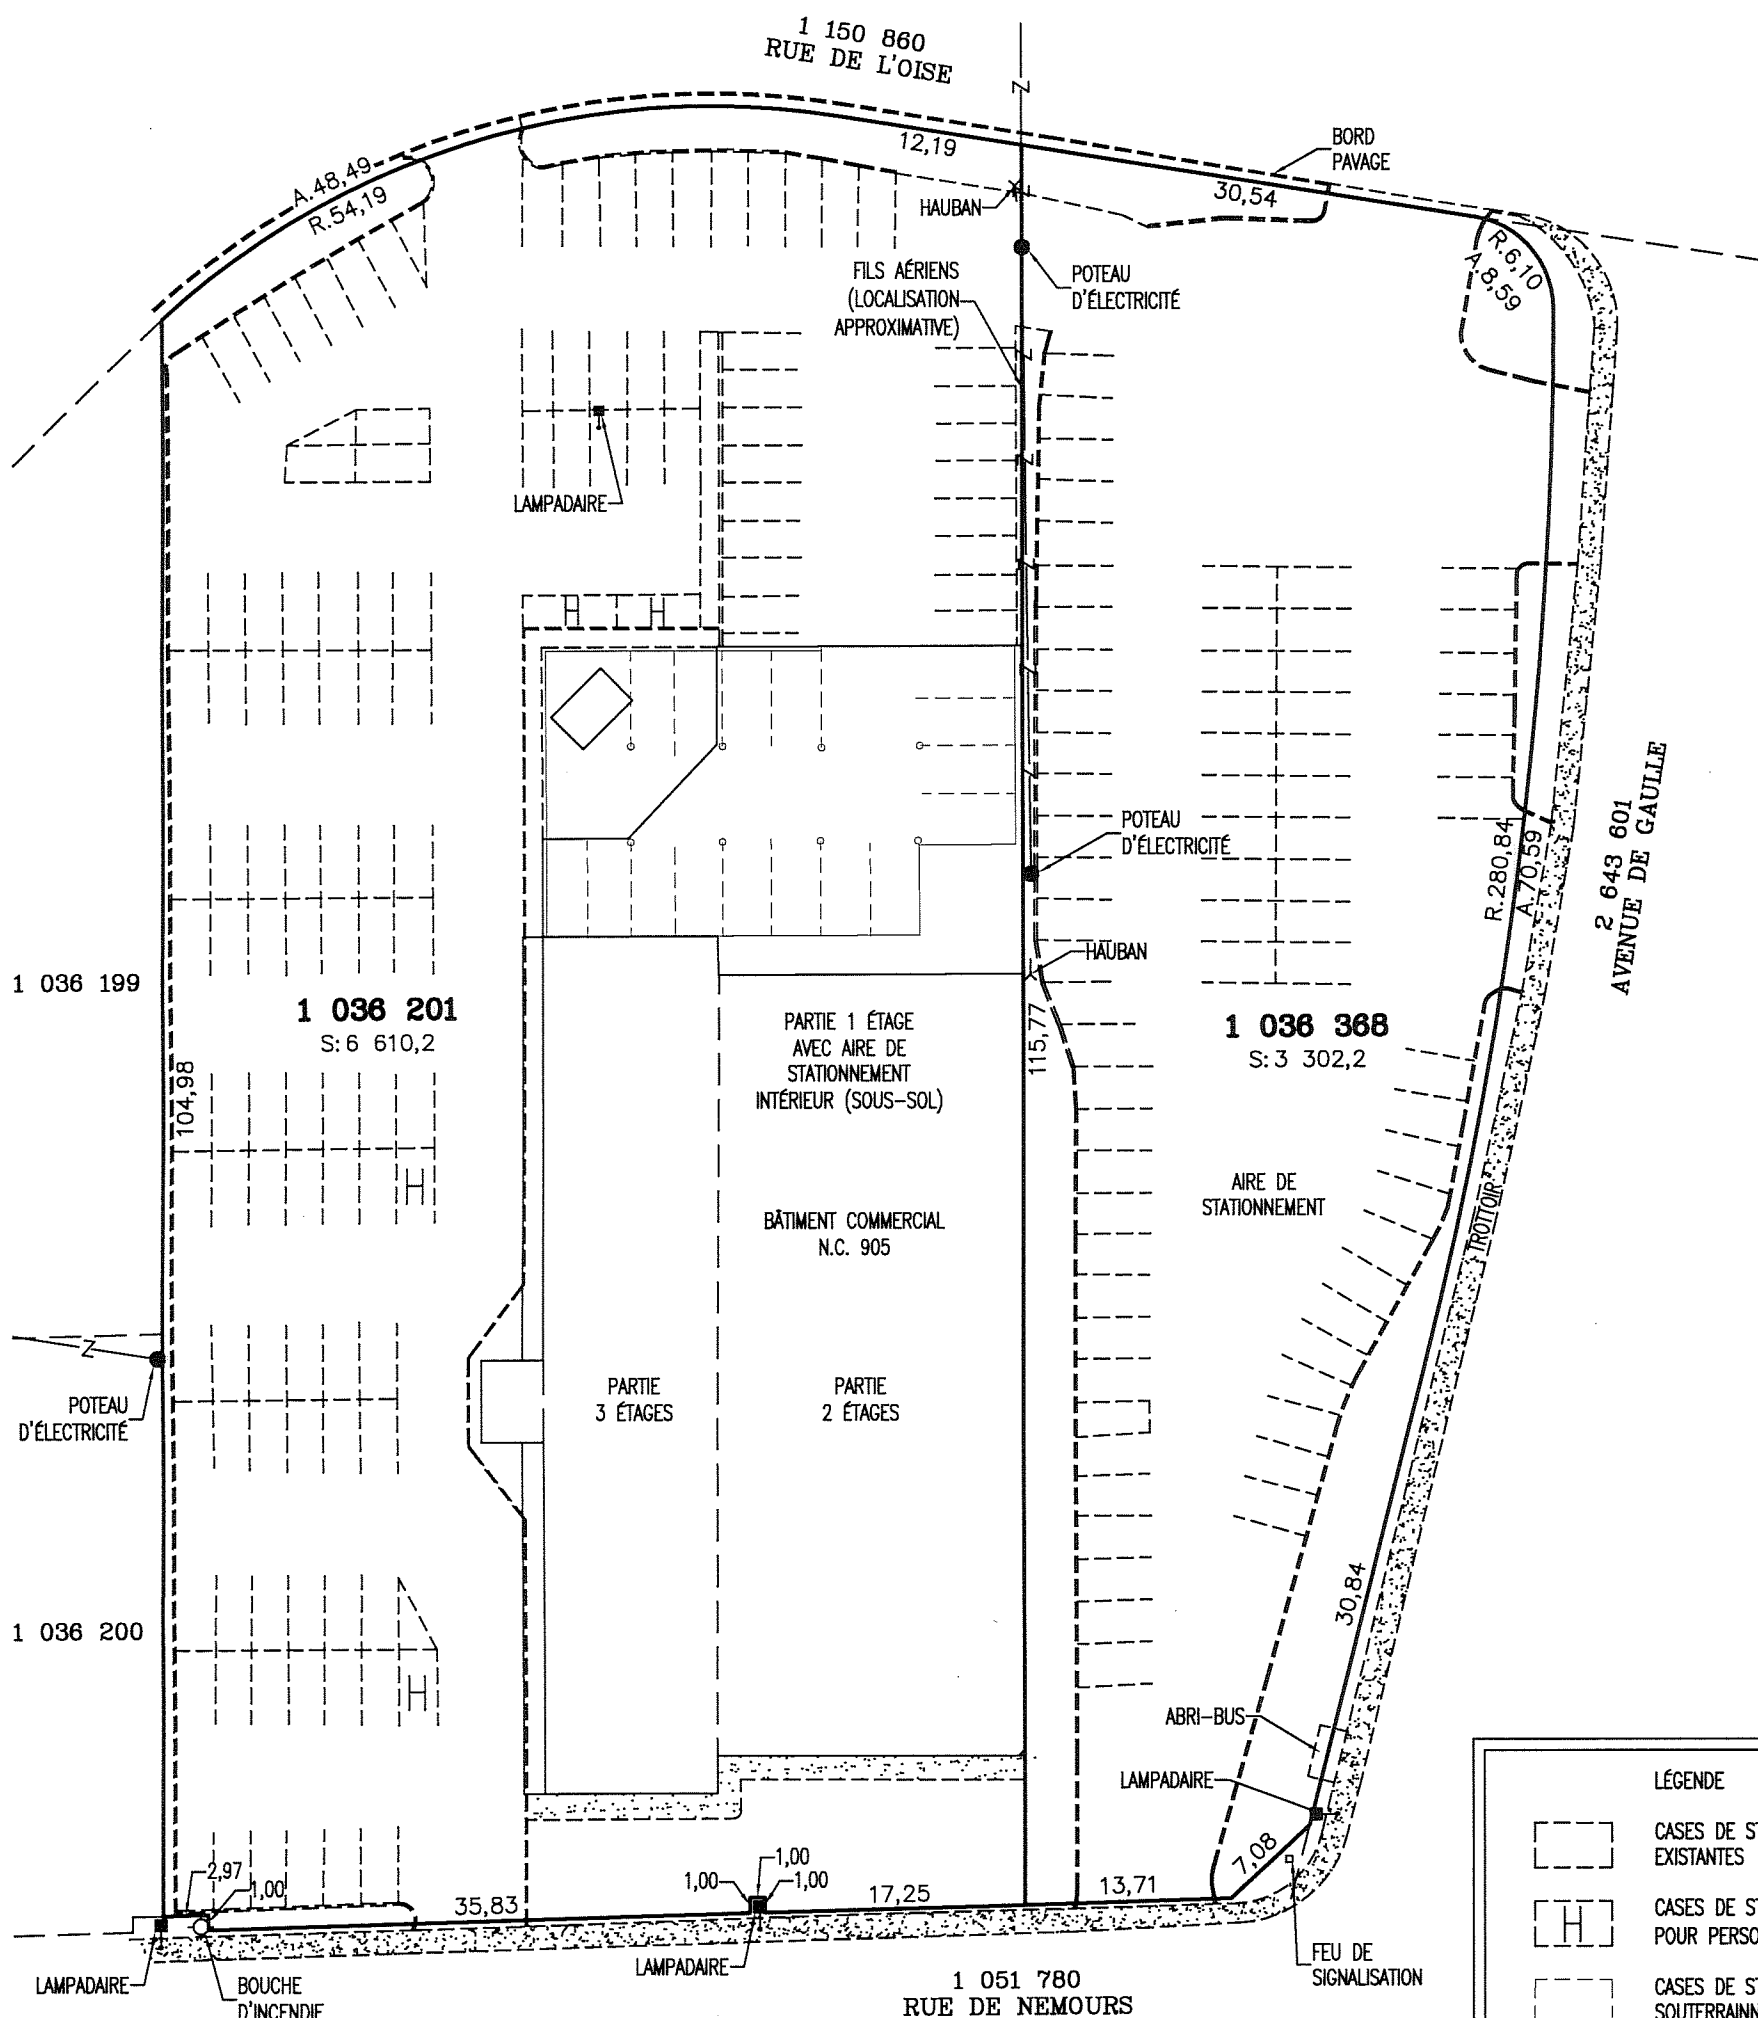

	CASES DE STATIONNEMENT EXISTANTES
	CASES DE STATIONNEMENT POUR PERSONNE HANDICAPEE
	CASES DE STATIONNEMENT SOUTERRAINES

NOMBRE DE CASES
DESSERVANT L'IMMEUBLE : 205
ÉCHELLE : 1 : 500

CLASSIFICATION DES USAGES PAR COMMERCE. NOMBRES DE CASES DE STATIONNEMENT PAR COMMERCE					CENTRE HOSPITALIER ROBERT-GIFFARD	1024,00	P6	6	—	URBOH!	100,24	C1	2	2
					CENTRE D'ADMINISTRATION DES MÉDECINS	134,52	C1	2	3	ESTHÉTIQUE MAGGY	61,57	C2	2	—
COMMERCE	SUP.(m²)	USAGE	MIN	MAX	BUREAU CENTRAL DE SERVICES DE QUÉBEC AA	139,00	C1	2	3	SOTEB	127,44	C1	2	3
PATRICK BÉDARD ARPEUTEUR	58,40	C1	2	2	SYNDICAT DU PERSONNEL DE SOUTIEN	57,27	C1	1	1	COMMUNICATION MERCURE	124,19	C1	2	3
ATELIER TECHNO-JEUX	95,51	C2	2	—	ELICOM	405,68	C1	6	8	JOCELYN GASSE PEINTRE	56,00	C1	1	1
CENTRE DE RÉADAPTATION EN DÉFICIENCE INTELLECTUELLE	177,77	P5	5	—	QUATTRIUM	71,31	C1	1	2	KIND INFORMATIQUE	150,30	C2	4	—
					CLINIQUE EURO-MED	75,25	C2	2	—	SALON DE TONTÉ J.F.C.	56,29	C2	2	—
BRONZA-RELAX	219,33	C2	5	—						DITES OUI À LA ROBE	139,35	C2	3	—
BILLARD ROYAL	791,60	C21	40	—						PIZZ 67	222,31	C20	17	—