



LÉGENDE :

XXXX

NUMÉRO DE LOCAL

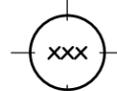

NIVEAU DE PLAFOND

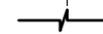

SYMBOLE D'INTERRUPTION



LIGNE DE CALCUL DE SUPERFICIE


SUPERFICIE LOCATIVE

ENTREPÔT EXTÉRIEUR :

103.679m² (1115.991pi²)

ENTREPÔT INTÉRIEUR :

296.866m² (3195.439pi²)

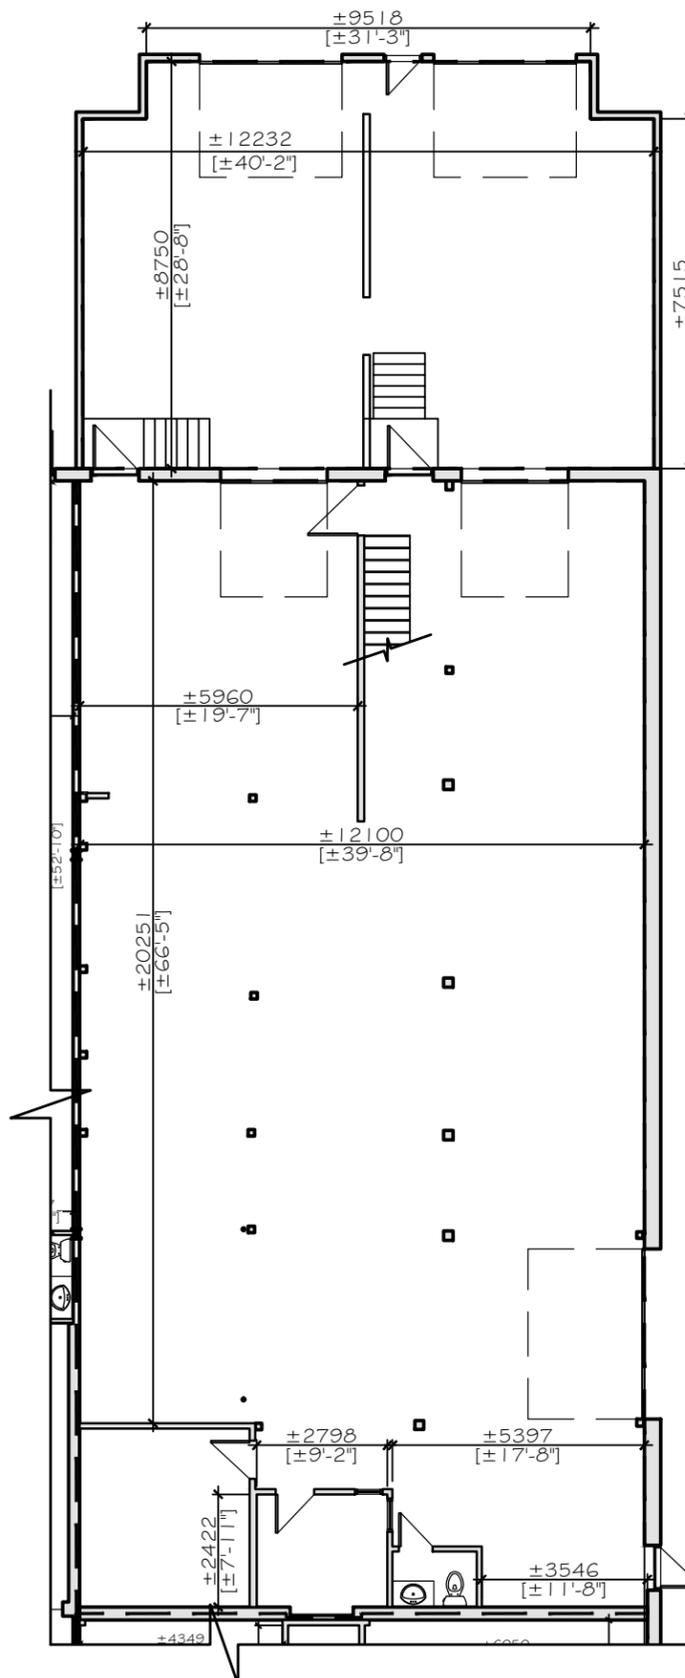

**BÂTIMENT 2250 LÉON-HARMEI -
GRAND ENTREPÔT**

ÉCHELLE : 1 = 150



JEAN DALLAIRE ARCHITECTE inc.
1654, Chemin St-Louis,
Québec (Québec) G1S 1G9
Téléphone : (418) 650-1535
Courriel : info@jdarchitecte.ca

DATE: 2020-10-19