


**LÉGENDE :**

XXXX	NUMÉRO DE LOCAL
⊙ XXX	NIVEAU DE PLAFOND
— —	SYMBOLE D'INTERRUPTION

**SUPERFICIE LOCATIVE**

LOCAL 240:  
179.509m<sup>2</sup> (1932.219pi<sup>2</sup>)

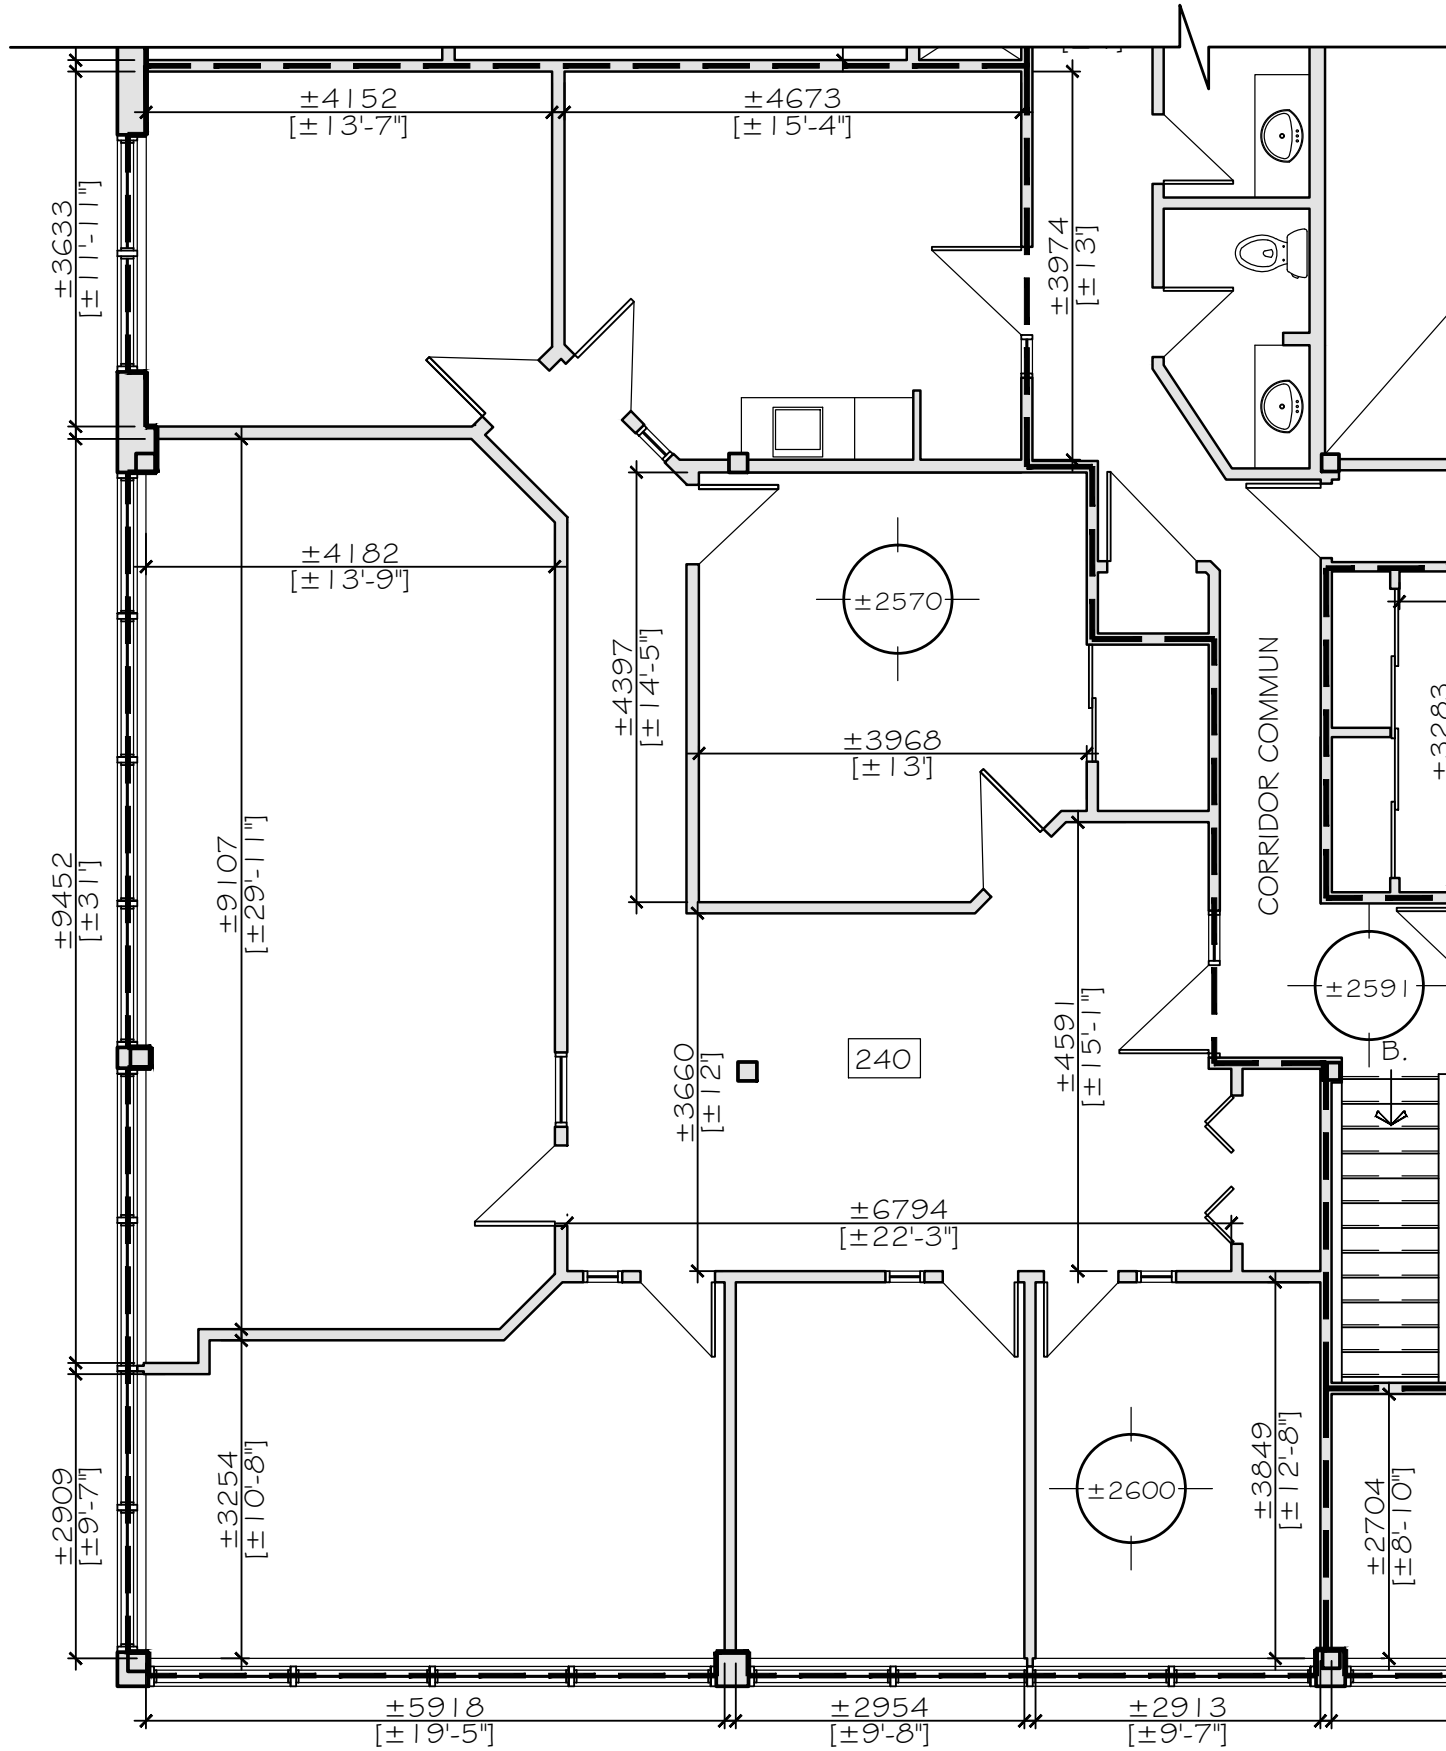

**BÂTIMENT 2250 LÉON-HARMELE - LOCAL 240**

ÉCHELLE : 1 = 75



JEAN DALLAIRE ARCHITECTE inc.  
1654, Chemin St-Louis,  
Québec ( Québec ) G1S 1G9  
Téléphone : (418) 650-1535  
Courriel : info@jdarchitecte.ca

DATE: 2020-10-19