

<b><u>SUPERFICIES LOCATIVES:</u></b>
<u>ESPACE BUREAU:</u> ±393.69m <sup>2</sup> (±4236p <sub>1</sub> 2)
<u>ENTREPÔT SURÉLEVÉ:</u> ±281.87m <sup>2</sup> (±3033p <sub>1</sub> 2)
<u>USINE:</u> ±2749,5m <sup>2</sup> (±29 584p <sub>1</sub> 2)
<u>TOTALE:</u> ±3425m <sup>2</sup> (±36 853p <sub>1</sub> 2)


DATE: 2019-05-24

*Jean Dallaire  
et associés, architecte inc*

1654, Chemin St-Louis,  
Québec ( Québec ) G1S 1G9  
Téléphone : (418) 650-1535  
Télécopieur : (418) 650-1538  
Courriel : info@jdarchitectes.ca

**PLAN GLOBAL DU BÂTIMENT**

ÉCHELLE : AUCUNE

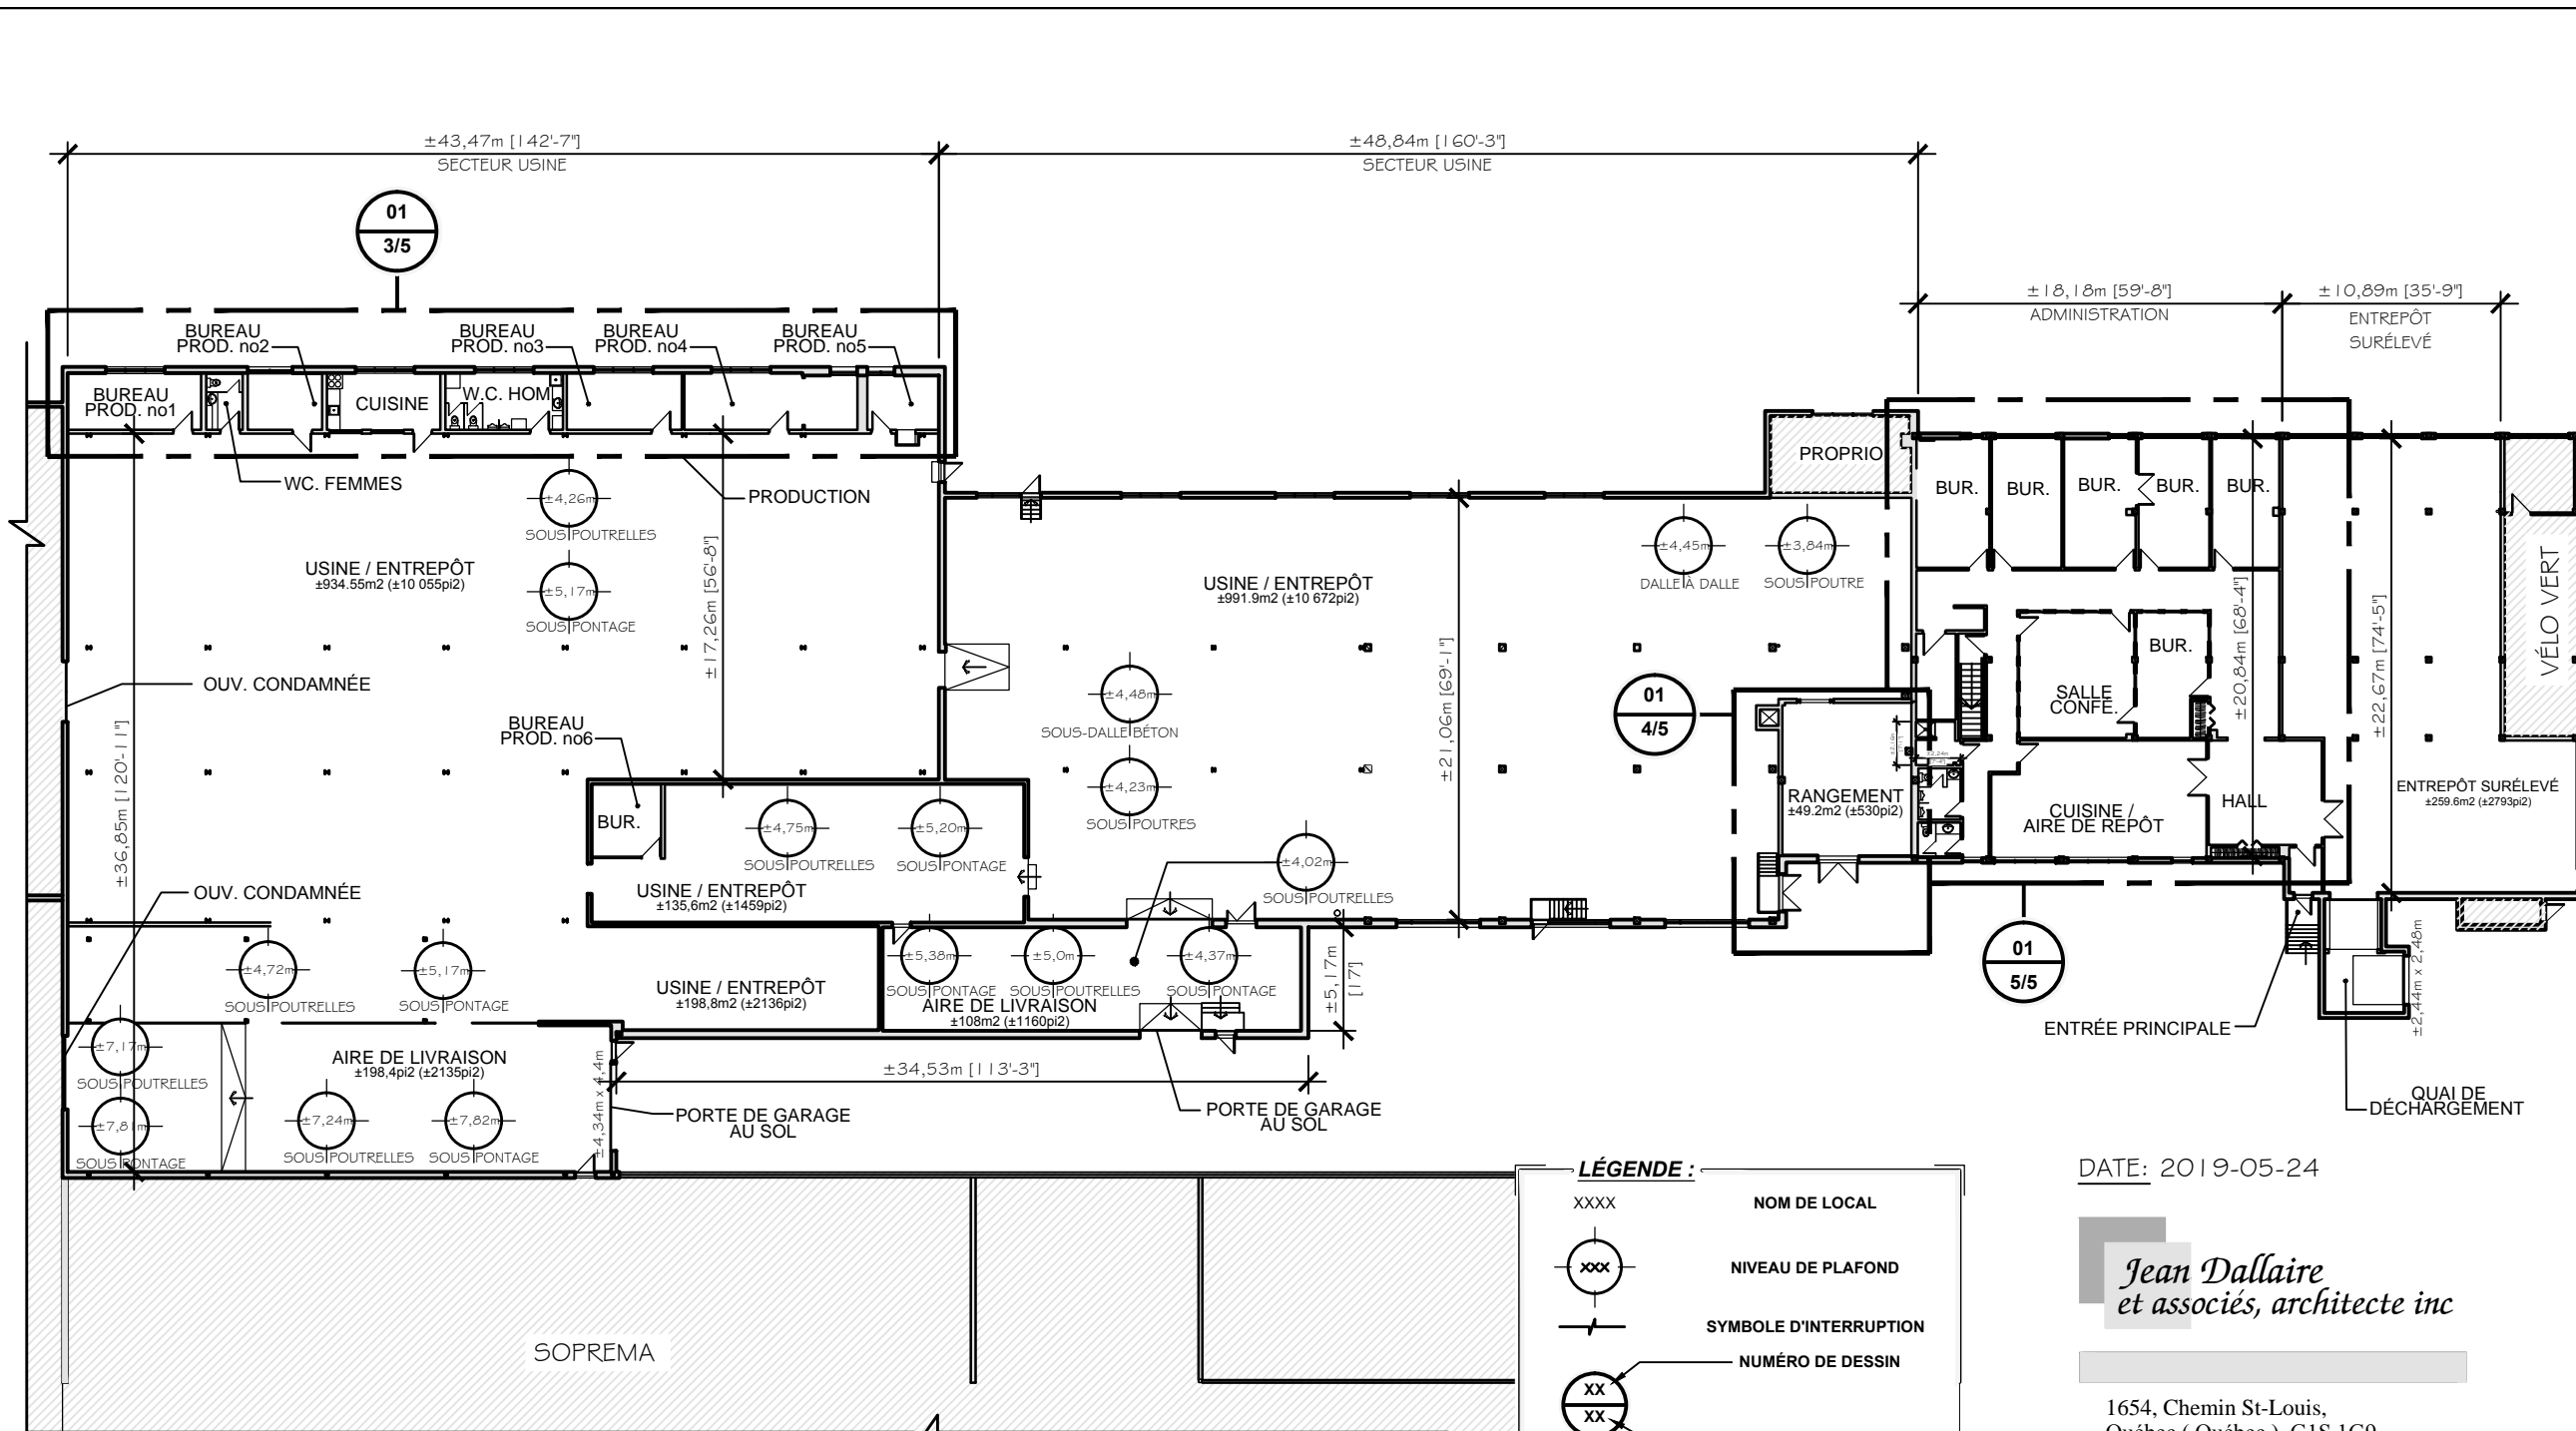

# PLAN DU LOCAL À LOUER

ÉCHELLE : AUCUNE


**LÉGENDE :**

- XXXX NOM DE LOCAL
- ⊙xxx NIVEAU DE PLAFOND
- |— SYMBOLE D'INTERRUPTION
- ⊙ NUMÉRO DE DESSIN
- ⊙  
xx  
xx NUMÉRO DE PAGE OÙ LE PLAN AGRANDI EST DESSINÉ


DATE: 2019-05-24

*Jean Dallaire  
et associés, architecte inc*

1654, Chemin St-Louis,  
Québec ( Québec ) G1S 1G9  
Téléphone : (418) 650-1535  
Télécopieur : (418) 650-1538  
Courriel : info@jdarchitectes.ca

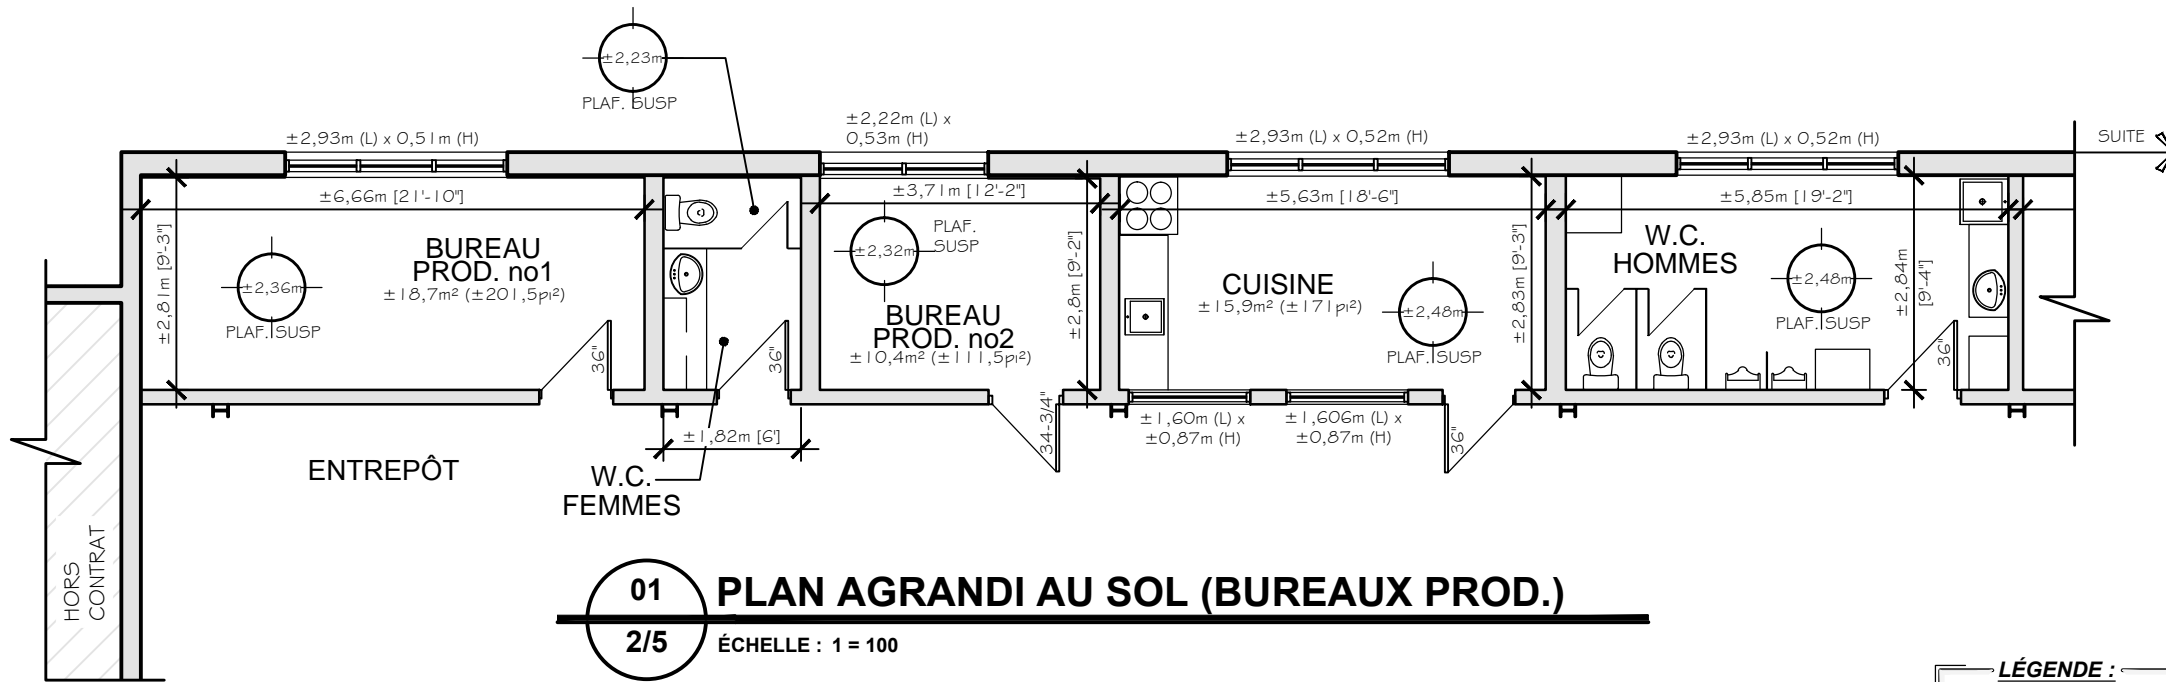

**01 PLAN AGRANDI AU SOL (BUREAUX PROD.)**  
 2/5 ÉCHELLE : 1 = 100

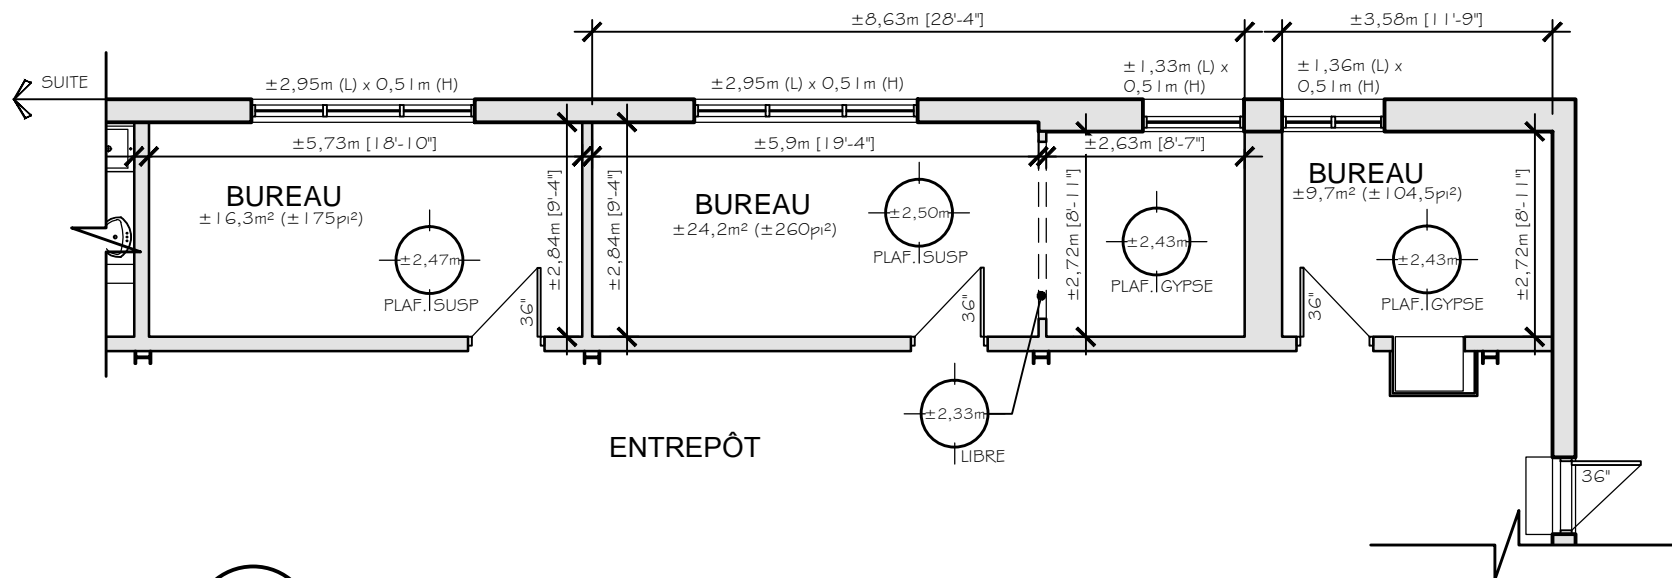

**01 PLAN AGRANDI AU SOL (BUREAUX PROD.) SUITE**  
 2/5 ÉCHELLE : 1 = 100


**LÉGENDE :**

XXXX	NOM DE LOCAL
⊙xxx	NIVEAU DE PLAFOND
— —	SYMBOLE D'INTERRUPTION
⊙XX	NUMÉRO DE DESSIN
⊙XX	NUMÉRO DE PAGE OÙ LE PLAN EST PRIS

DATE: 2019-05-24

*Jean Dallaire  
 et associés, architecte inc*

1654, Chemin St-Louis,  
 Québec ( Québec ) G1S 1G9  
 Téléphone : (418) 650-1535  
 Télécopieur : (418) 650-1538  
 Courriel : info@jdarchitectes.ca

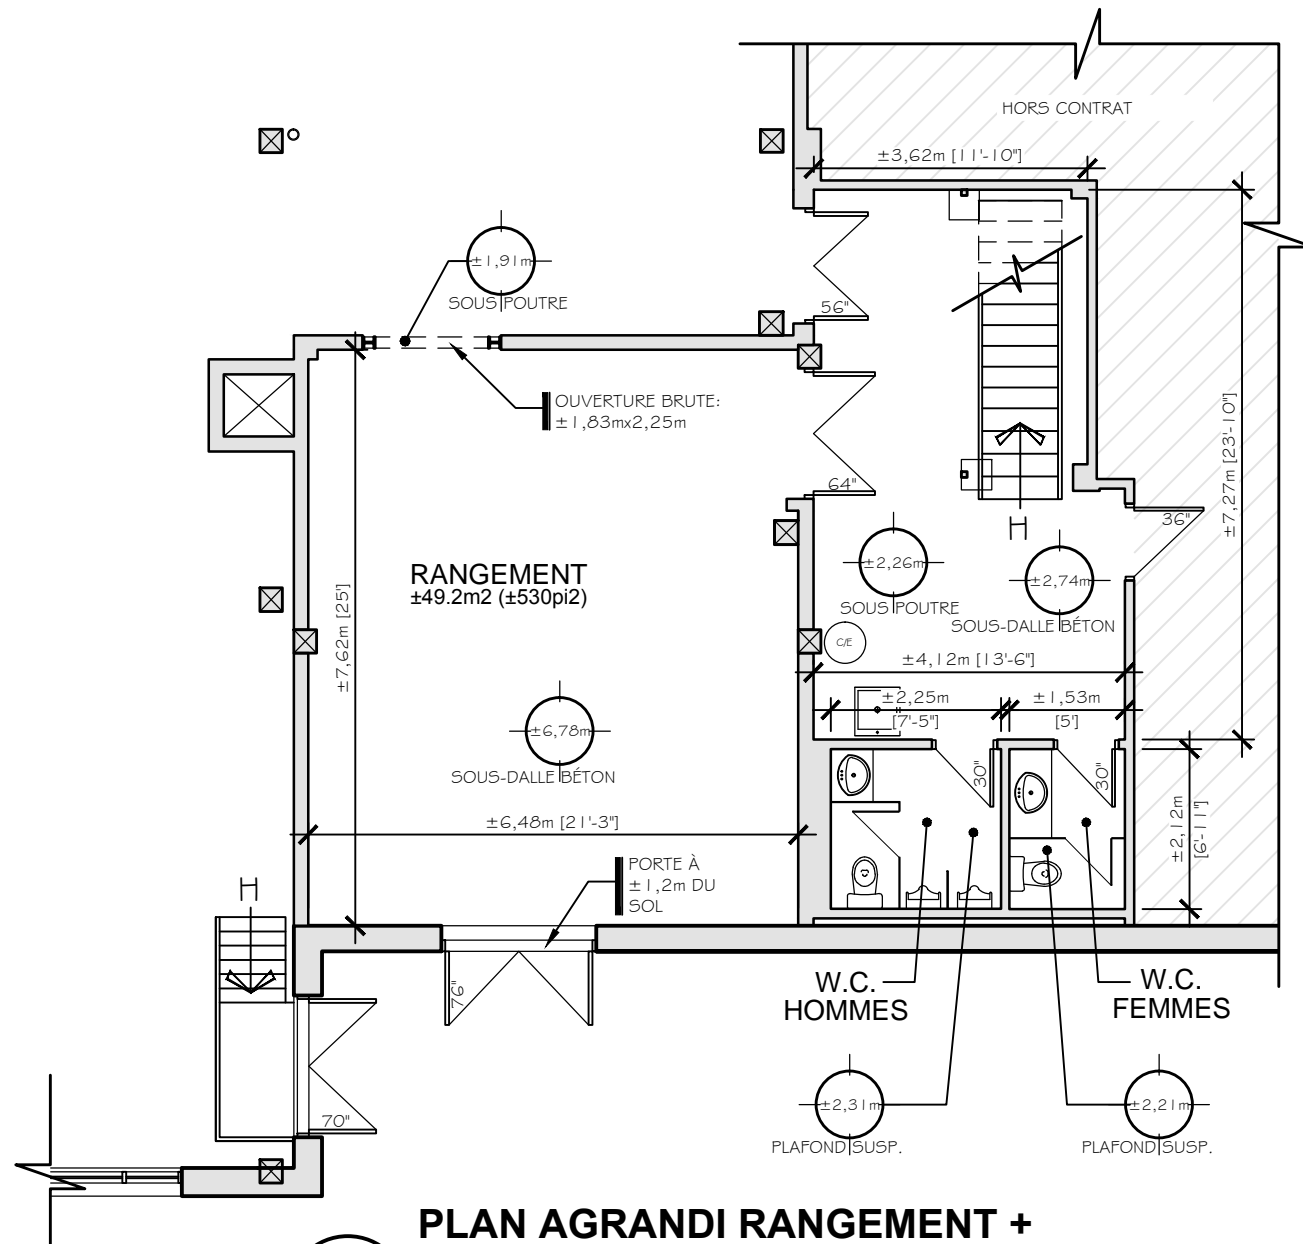

**PLAN AGRANDI RANGEMENT +  
SECTEUR SOUS ESCALIER**

01

2/5

ÉCHELLE : 1 = 100


**LÉGENDE :**

XXXX	NOM DE LOCAL
⊙xxx	NIVEAU DE PLAFOND
— —	SYMBOLE D'INTERRUPTION
⊙xx	NUMÉRO DE DESSIN
⊙xx	NUMÉRO DE PAGE OÙ LE PLAN EST PRIS

DATE: 2019-05-24

*Jean Dallaire  
et associés, architecte inc*

1654, Chemin St-Louis,  
Québec ( Québec ) G1S 1G9  
Téléphone : (418) 650-1535  
Télécopieur : (418) 650-1538  
Courriel : info@jdarchitectes.ca

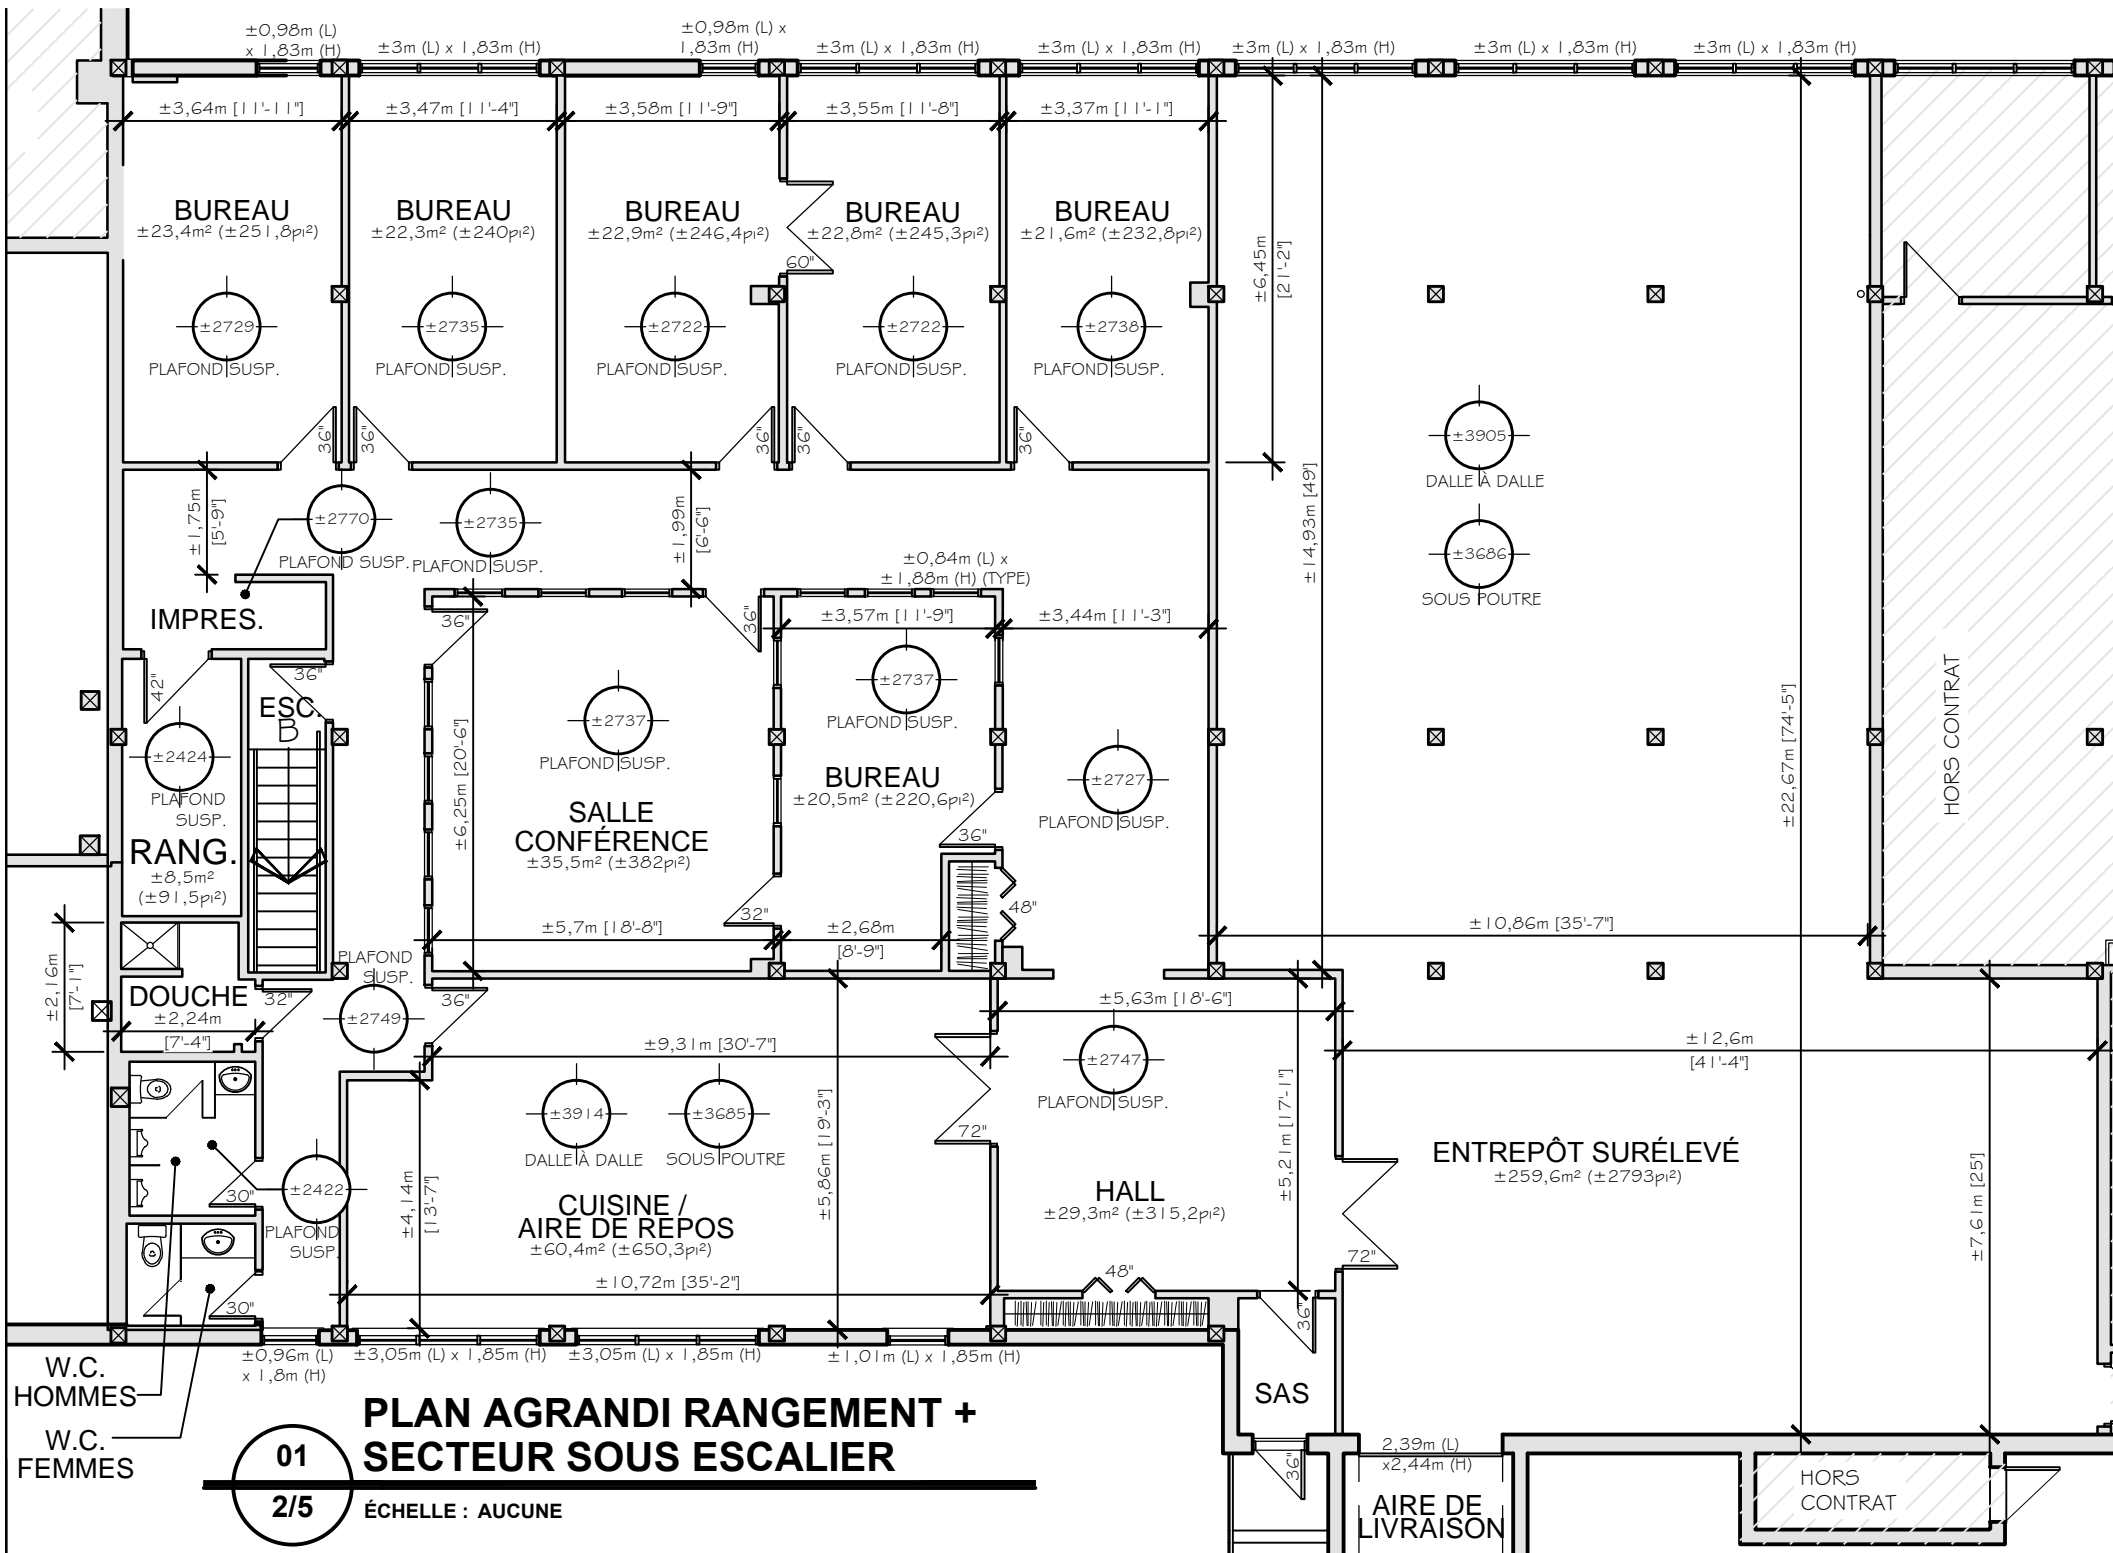

**LÉGENDE :**

- XXXX NOM DE LOCAL
- ⊙(XXX) NIVEAU DE PLAFOND
- |— SYMBOLE D'INTERRUPTION
- XX NUMÉRO DE DESSIN
- ⊙(XX/XX) NUMÉRO DE PAGE OÙ LE PLAN EST PRIS

DATE: 2019-05-24

*Jean Dallaire  
et associés, architecte inc*

1654, Chemin St-Louis,  
Québec ( Québec ) G1S 1G9  
Téléphone : (418) 650-1535  
Télécopieur : (418) 650-1538  
Courriel : info@jdarchitectes.ca